



PLANO DE MANZANA CATASTRAL

CABECERA MUNICIPAL

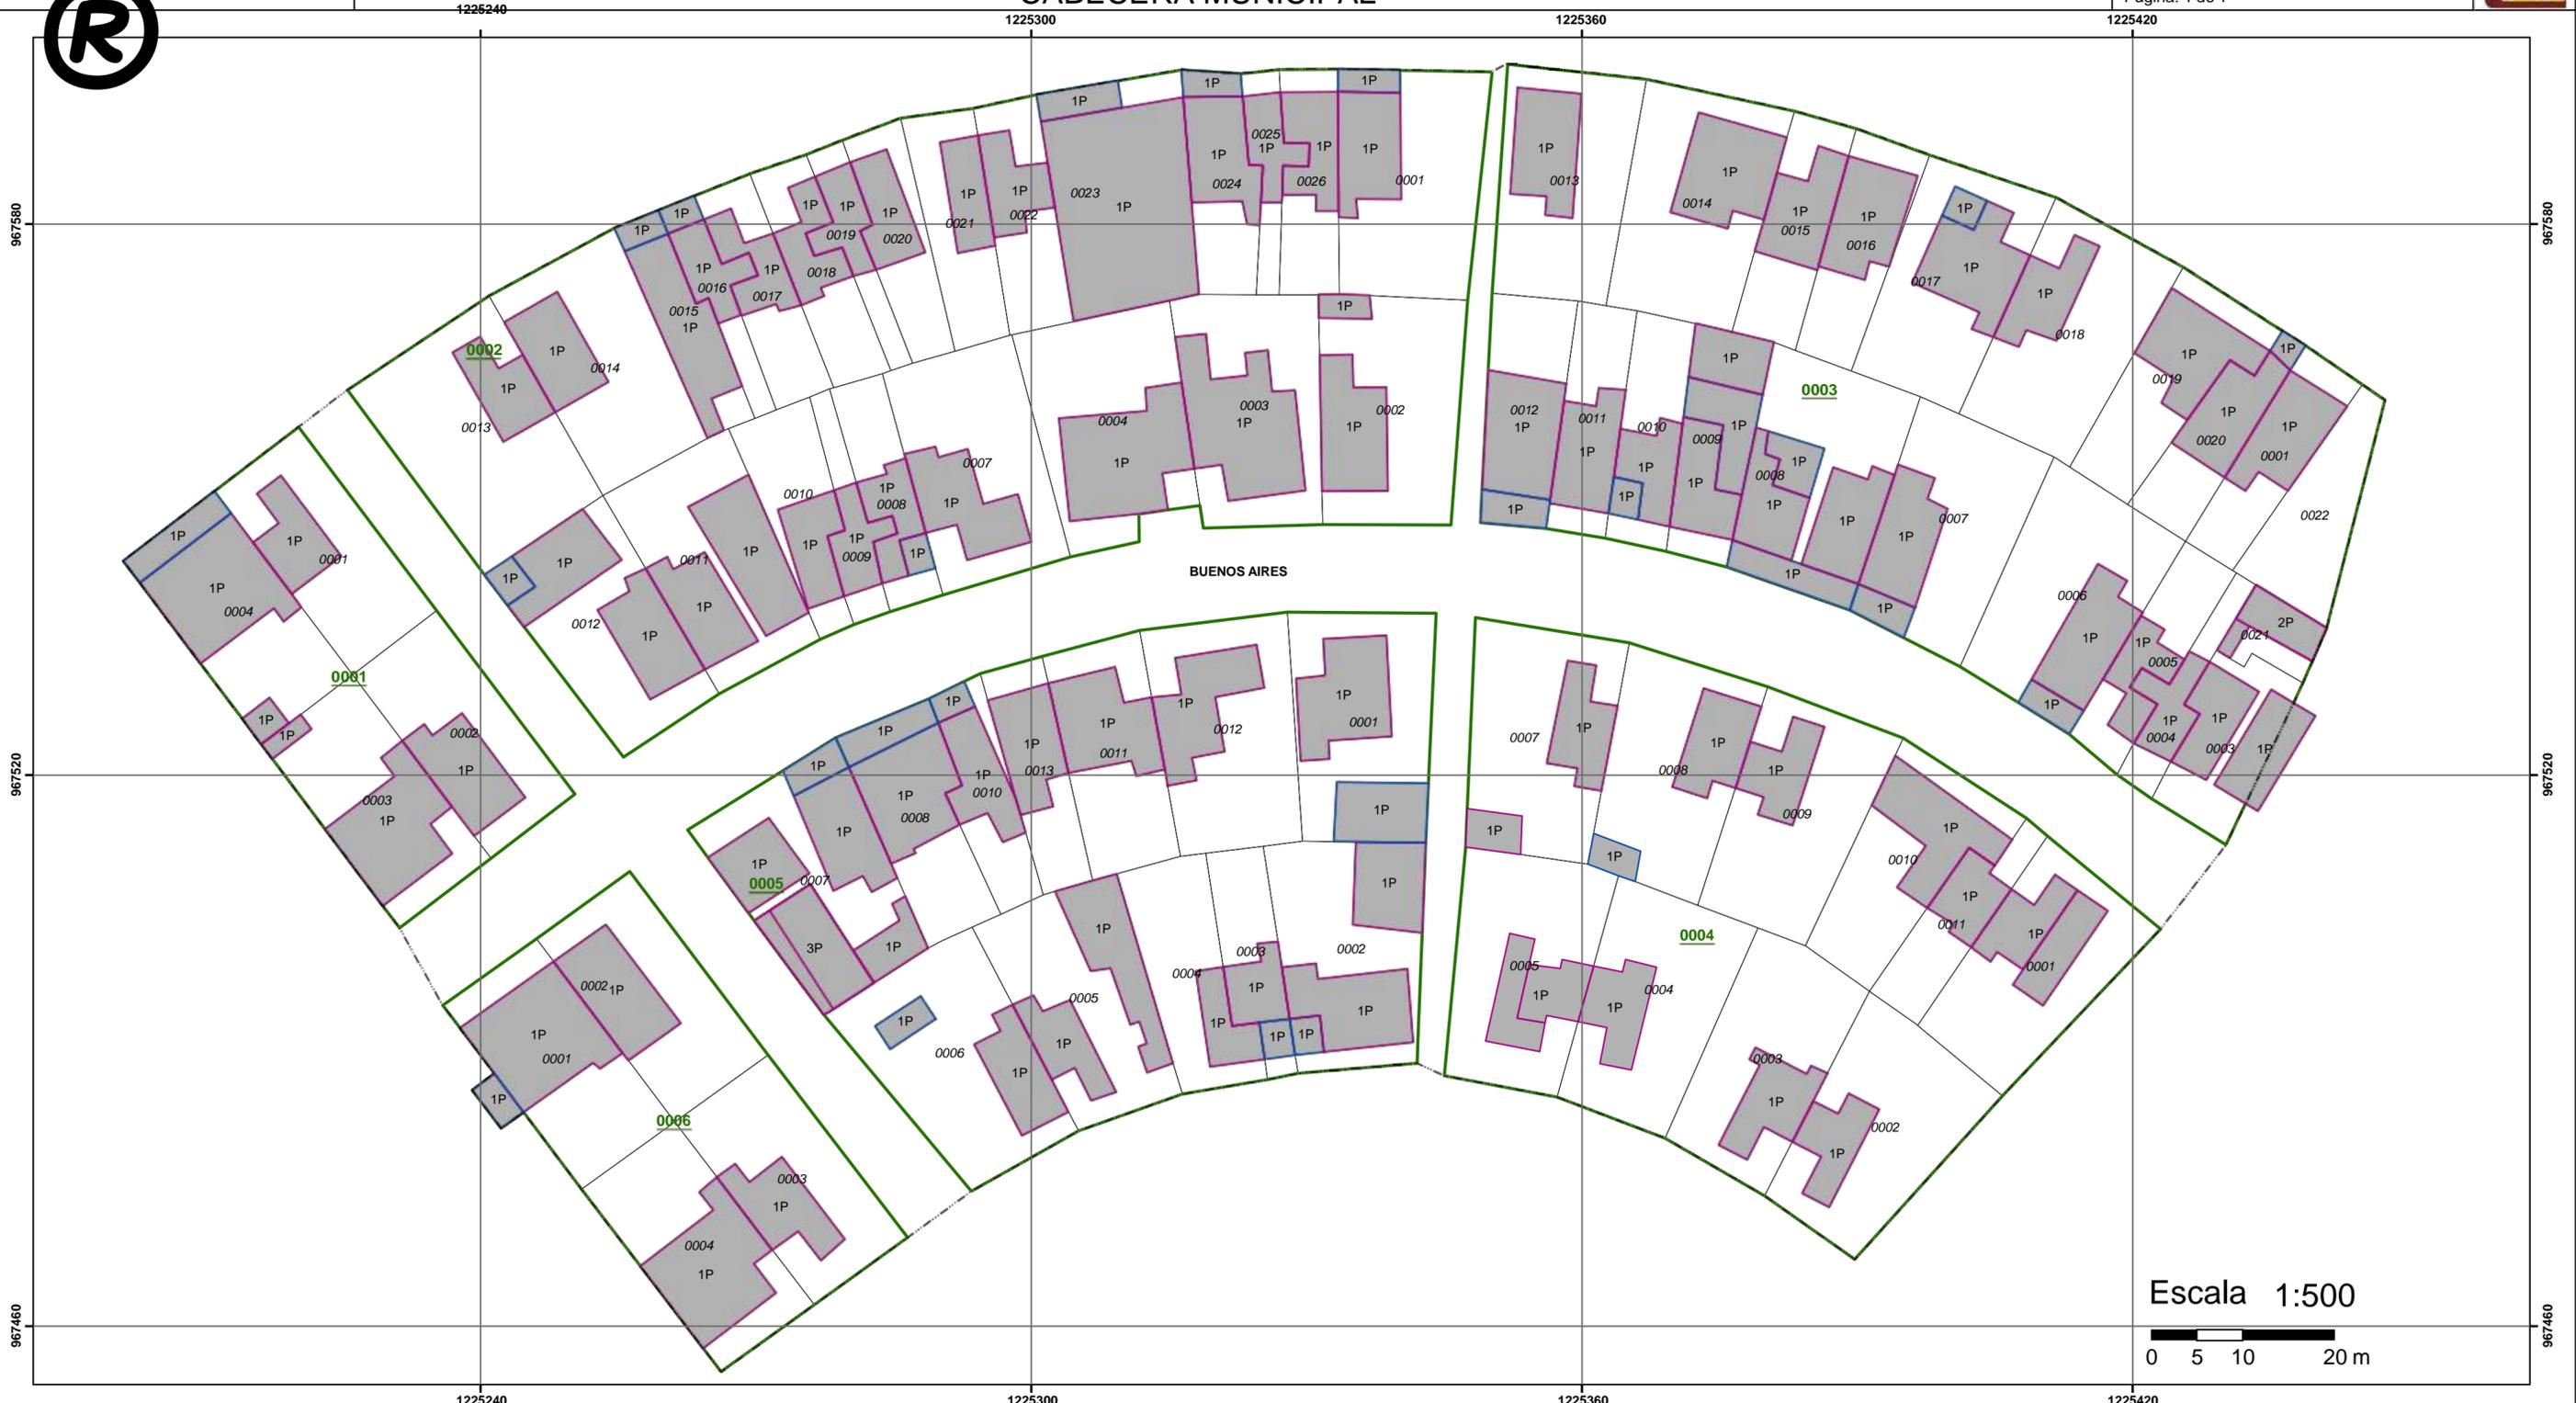

Escala 1:500

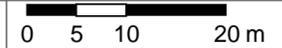

La inscripción en catastro no constituye título de dominio, ni sanea los vicios que adolezca una titulación o posesión. Art. 42, Resolución 1149/2021 del IGAC. La información aquí representada fue levantada por el IGAC, esta sujeta a modificaciones por el Gestor Catastral. Este documento es propiedad de la Administración Central del Municipio de Ibagué. Prohibida su alteración o modificación por cualquier medio.

CONVENCIONES

- Convencional
- No Convencional
- Mejora
- Manzanas
- Terreno

SISTEMA DE REFERENCIA

Coordinate System: MAGNA Colombia Oeste
Projection: Transverse Mercator
Datum: MAGNA
False Easting: 1,000,000.0000
False Northing: 1,000,000.0000
Central Meridian: -77.0775
Scale Factor: 1.0000
Latitude Of Origin: 4.5962
Units: Meter

**SECRETARÍA DE PLANEACIÓN -
DIRECCIÓN DE LA INFORMACIÓN**

CENTRO DE GESTIÓN CATASTRAL
MUNICIPIO DE IBAGUÉ

PLANCHA: XX-XX-XXXX
MANZANA NO: XXXX
SECTOR NO: XX
PLANO: consecutivo
FECHA: XXXXXXX

SOLICITANTE: Nombre usuario
RADICADO SOLICITUD: radicado

Dibujó: Nombre y Cargo
Aprobó: Nombre y Cargo

