


PLANO DE MANZANA CATASTRAL

CABECERA MUNICIPAL

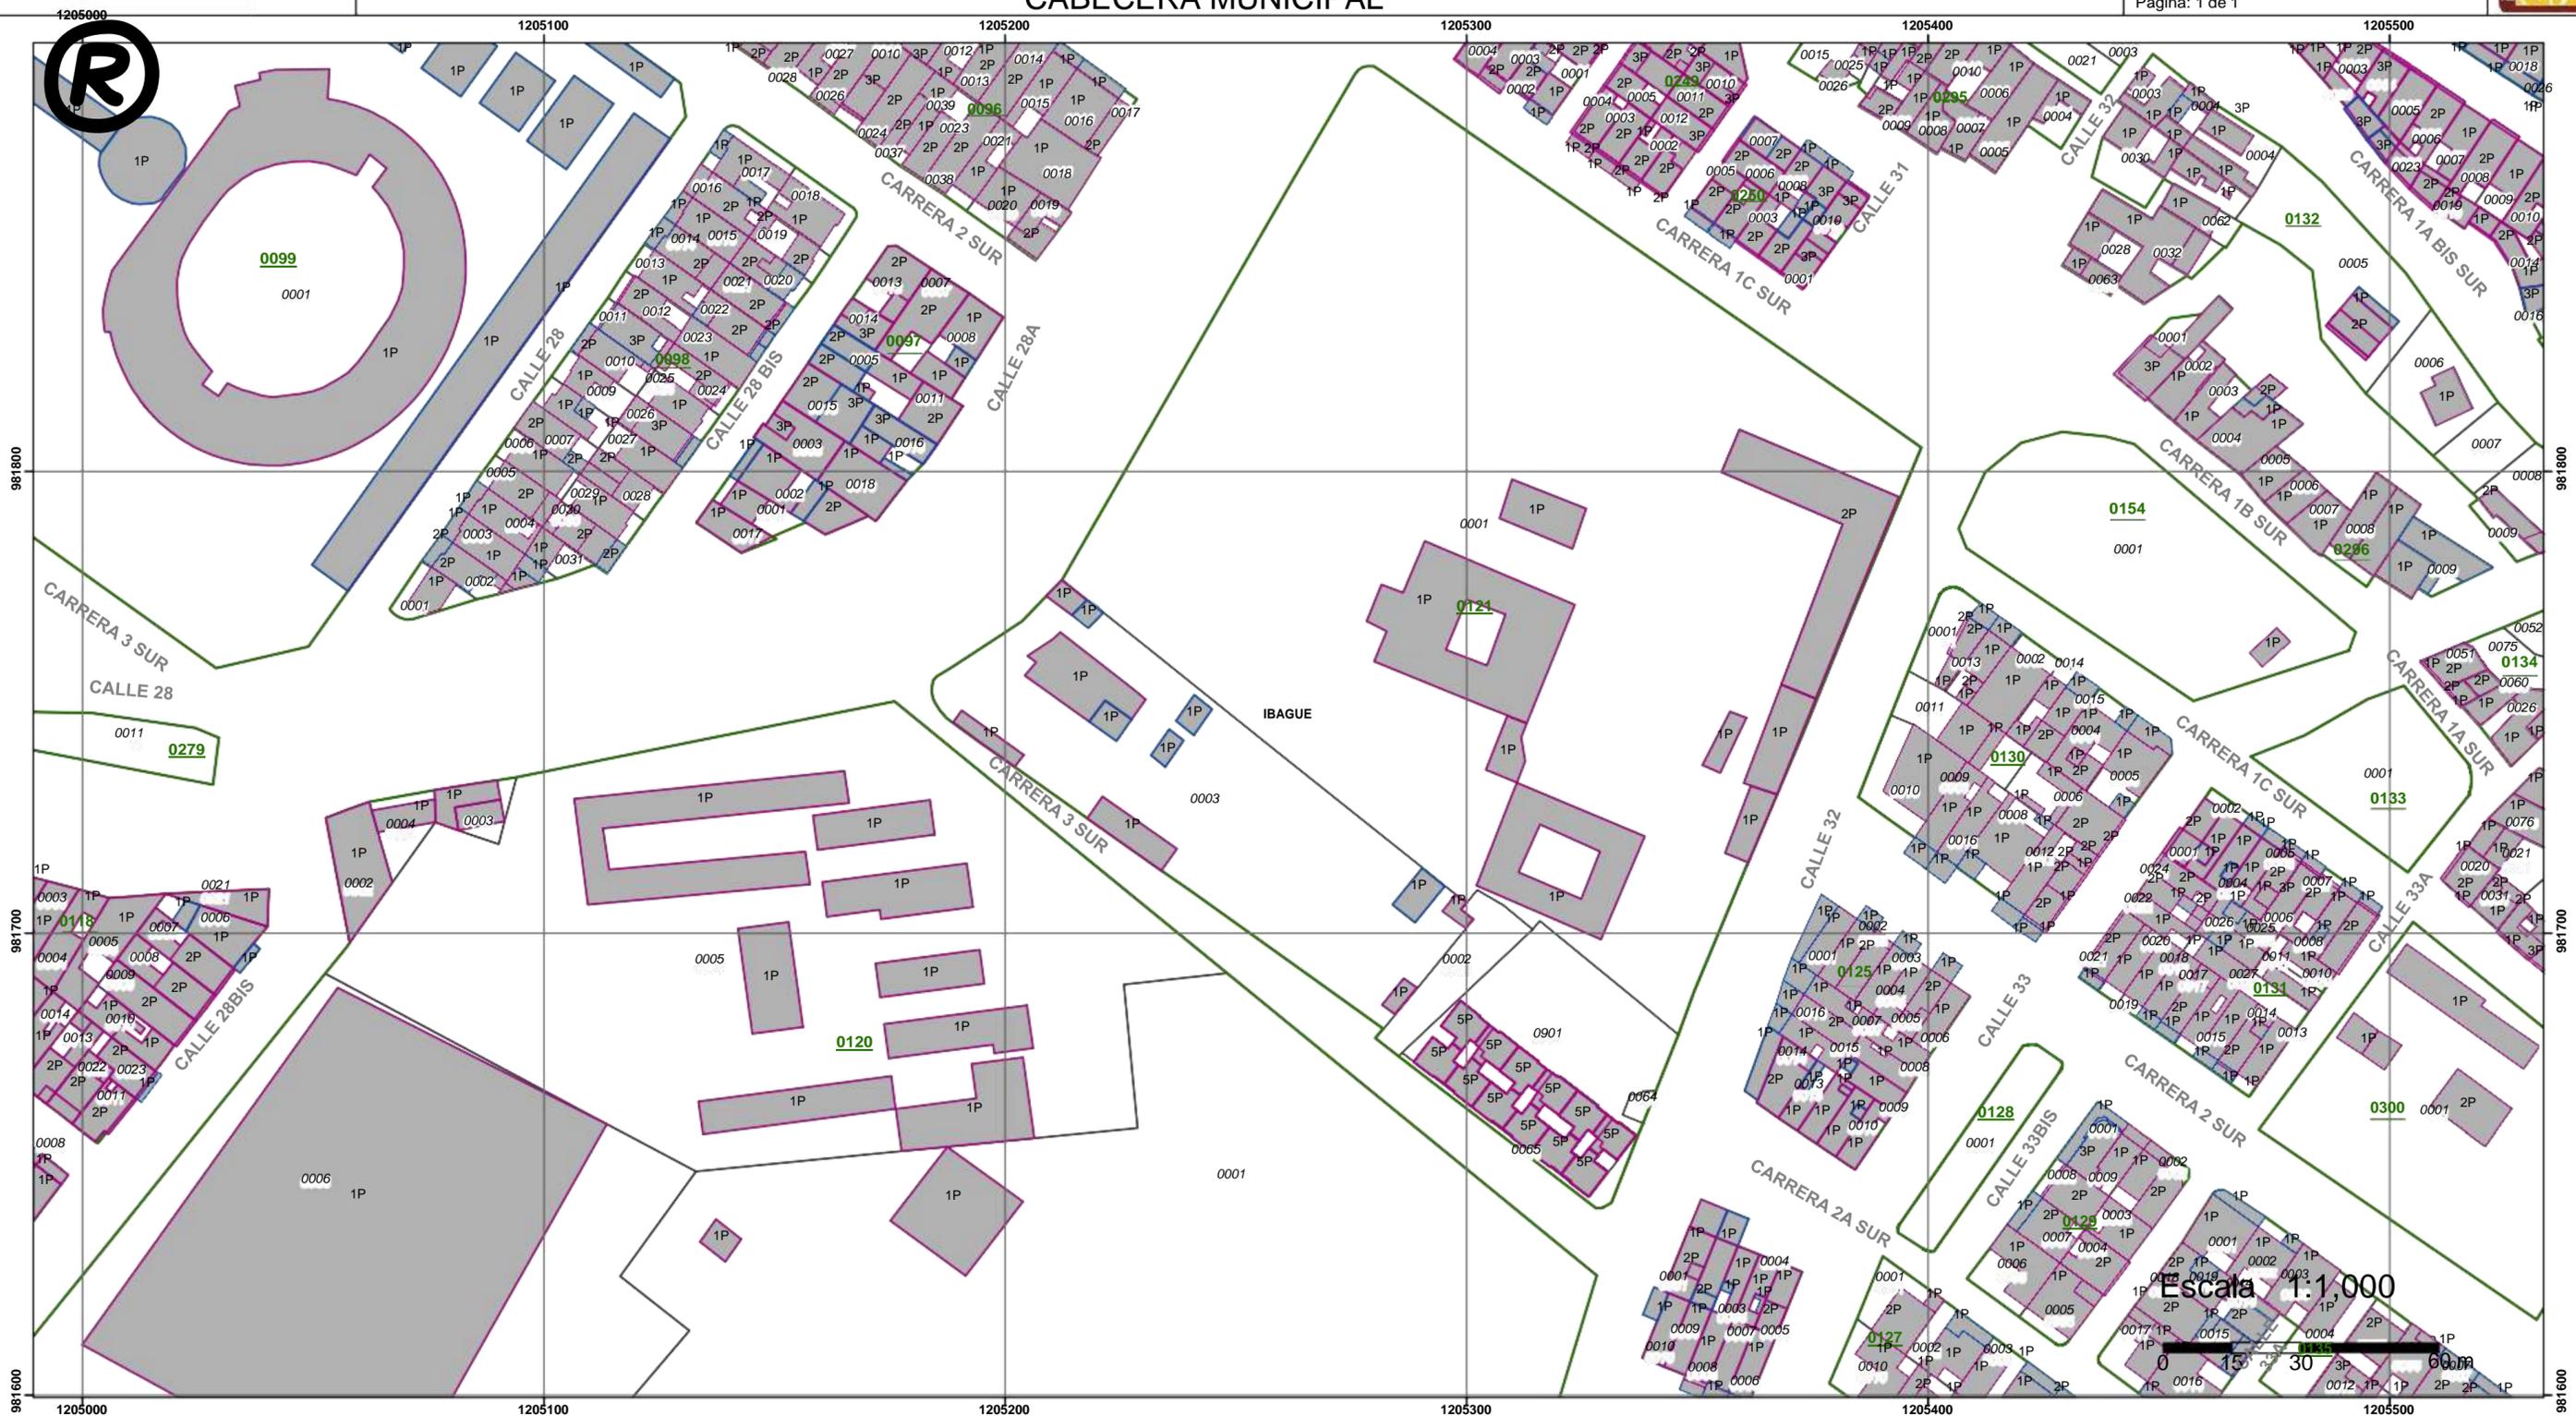

La inscripción en catastro no constituye título de dominio, ni sanea los vicios que adolezca una titulación o posesión. Art. 42, Resolución 1149/2021 del IGAC. La información aquí representada fue levantada por el IGAC, esta sujeta a modificaciones por el Gestor Catastral. Este documento es propiedad de la Administración Central del Municipio de Ibagué. Prohibida su alteración o modificación por cualquier medio.

CONVENCIONES	
	Convencional
	No Convencional
	Mejora
	Manzanas
	Terreno

SISTEMA DE REFERENCIA
Coordinate System: MAGNA Colombia Oeste
Projection: Transverse Mercator
Datum: MAGNA
False Easting: 1,000,000.0000
False Northing: 1,000,000.0000
Central Meridian: -77.0775
Scale Factor: 1.0000
Latitude Of Origin: 4.5962
Units: Meter

SECRETARÍA DE PLANEACIÓN - DIRECCIÓN DE LA INFORMACIÓN
CENTRO DE GESTIÓN CATASTRAL
MUNICIPIO DE IBAGUÉ

PLANCHA:	XX-XX-XXXX
MANZANA NO:	XXXX
SECTOR NO:	XX
PLANO:	consecutivo
FECHA:	XXXXXXX

SOLICITANTE: Nombre usuario
RADICADO SOLICITUD: radicado
Dibujó: Nombre y Cargo
Aprobó: Nombre y Cargo