Alcaldía Municipal Ibagué NIT.8001133897	**PROCESO:** PLANEACIÓN ESTRATÉGICA Y TERRITORIAL	Código: FOR-54-PRO-PET-01
		Fecha actualización: 28/01/2022
	FORMATO: CARTA CATASTRAL URBANA	Versión: 1
		Página: 1 de 1

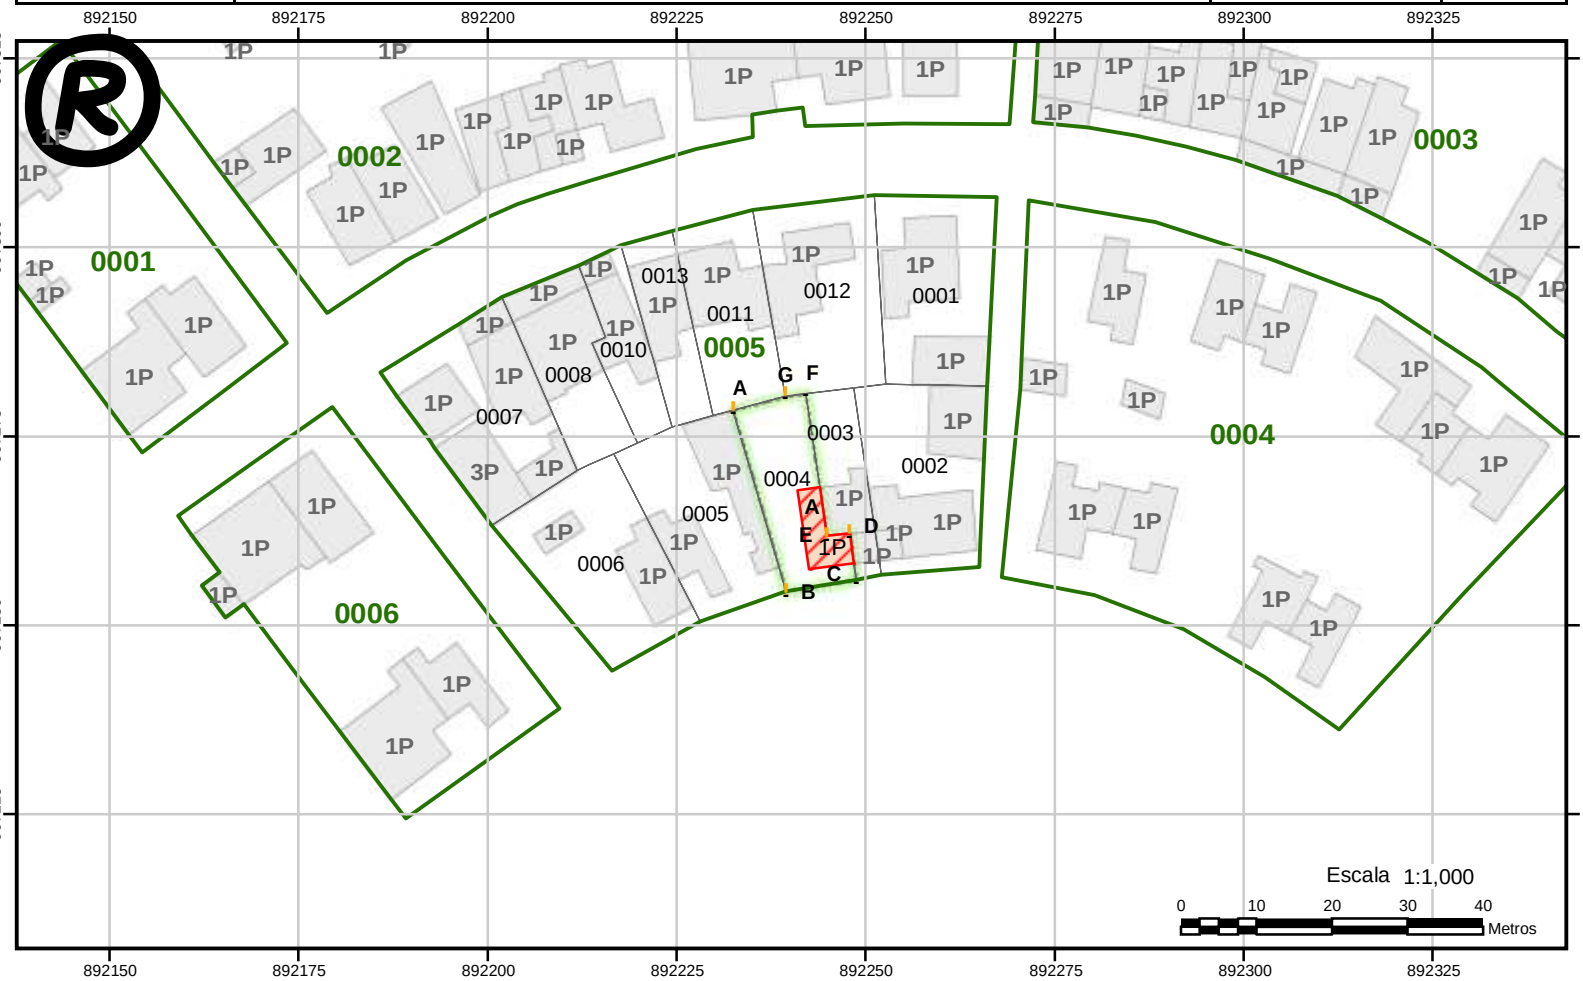

DATOS DE PREDIO

Manzana	Código Manzana
Cédula Catastral	NPN
Área Terreno	XXX,XXX m²
Área Construida	XX,XXX m²
Dirección	Nomenclatura Domiciliaria
Matrícula	Matrícula Inmobiliaria

LINDEROS

Vértice	Norte (m)	Este (m)
A		
B		
C		
D		
E		
F		
G		
H		
I		
J		
K		
L		
M		
N		
O		

LOCALIZACIÓN MANZANA

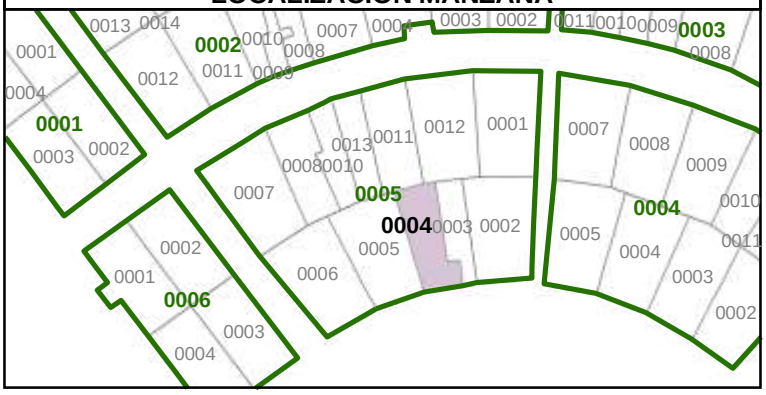

SECRETARÍA DE PLANEACIÓN - DIRECCIÓN DE LA INFORMACIÓN

CENTRO DE GESTIÓN CATASTRAL

MUNICIPIO DE IBAGUÉ

CONVENCIONES	SISTEMA REFERENCIA
Construcción Unidad Manzana catastral Terreno Punto Lindero Malla Vial Mejora Cabida	Coordinate System: MAGNA Colombia Bogota Projection: Transverse Mercator Datum: MAGNA False Easting: 1,000,000.0000 False Northing: 1,000,000.0000 Central Meridian: -74.0775 Scale Factor: 1.0000 Latitude Of Origin: 4.5962 Units: Meter

SOLICITANTE: Nombre usuario **RADICADO SOLICITUD: radicado**	**PLANO: consecutivo** **FECHA IMPRESIÓN: fecha**
Dibujó: Nombre y Cargo **Aprobó: Nombre y Cargo**	**FECHA ENTREGA: fecha**

La inscripción en catastro no constituye título de dominio, ni sanea los vicios que adolezca una titulación o posesión. Art. 42, Resolución 1149/2021 del IGAC. La información aquí representada fue leventada por el IGAC, esta sujeta a modificaciones por el Gestor Catastral. Este documento es propiedad de la Administración Central del Municipio de Ibagué. Prohibida su alteración o modificación por cualquier medio.

La versión vigente y controlada de este documento, solo podrá ser consultada a través de la intranet y/o página web de la Administración Municipal. La copia o impresión diferente a la publicada, será considerada como documento no controlado y su uso indebido no es responsabilidad de la Alcaldía de

www.ibague.gov.co