


869250 869500 869750 870000

985000
984750

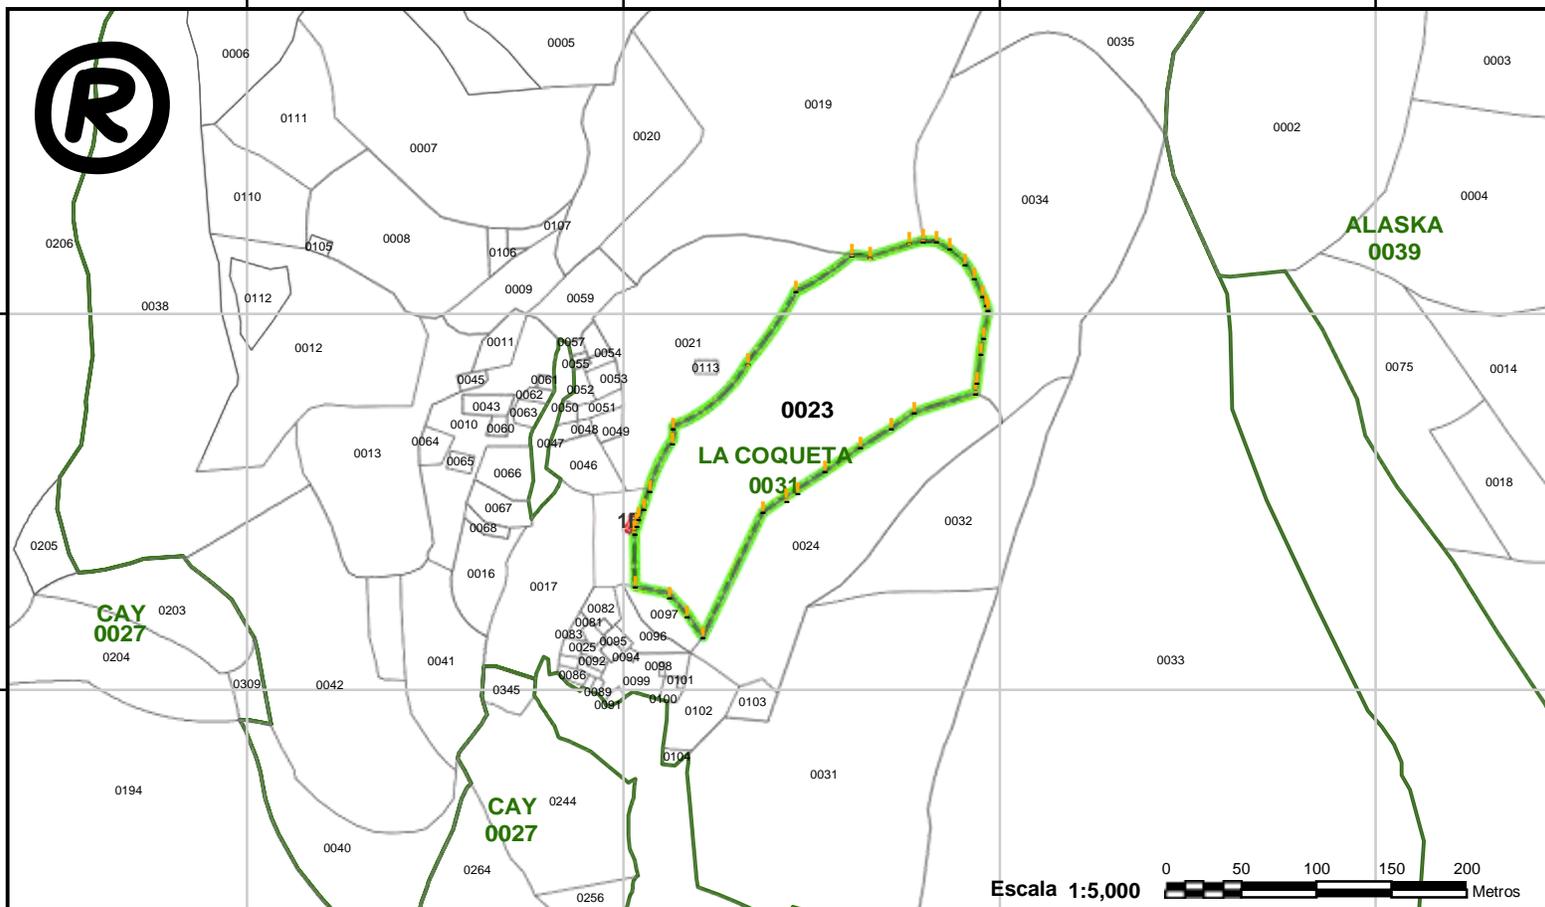

869250 869500 869750 870000


DATOS DE PREDIO

Manzana	Código Vereda
Cédula Catastral	NPN
Área Terreno	XXX,XXX m ²
Área Construida	XX,XXX m ²
Dirección	Nomenclatura Domiciliaria
Matrícula	Matrícula Inmobiliaria

LINDEROS

Vértice	Norte (m)	Este (m)
A		
B		
C		
D		
E		
F		
G		
H		
I		
J		
K		
L		
M		
N		
O		

LOCALIZACION VEREDA

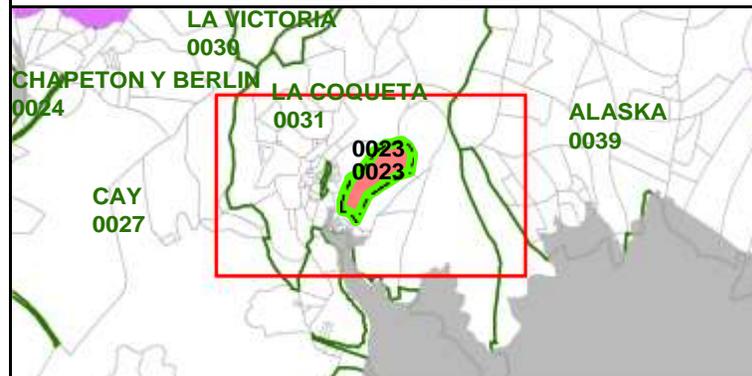

SECRETARÍA DE PLANEACIÓN - DIRECCIÓN DE LA INFORMACIÓN

CENTRO DE GESTIÓN CATASTRAL

MUNICIPIO DE IBAGUÉ

CONVENCIONES

 Punto Lindero	 Cabida
 Construcción	 Expansión Urbana
 Terreno	 Perimetro Urbano
 Malla Vial	 Centros Poblados
 Vereda	 Terreno Objeto

SISTEMA REFERENCIA

Coordinate System: MAGNA Colombia Bogota
Projection: Transverse Mercator
Datum: MAGNA
False Easting: 1,000,000.0000
False Northing: 1,000,000.0000
Central Meridian: -74.0775
Scale Factor: 1.0000
Latitude Of Origin: 4.5962
Units: Meter

SOLICITANTE: Nombre usuario
RADICADO DE SOLICITUD : Radicado

PLANO: consecutivo
FECHA IMPRESIÓN: fecha

Dibujó: Nombre y Cargo
Aprobó: Nombre y Cargo

FECHA ENTREGA: fecha