



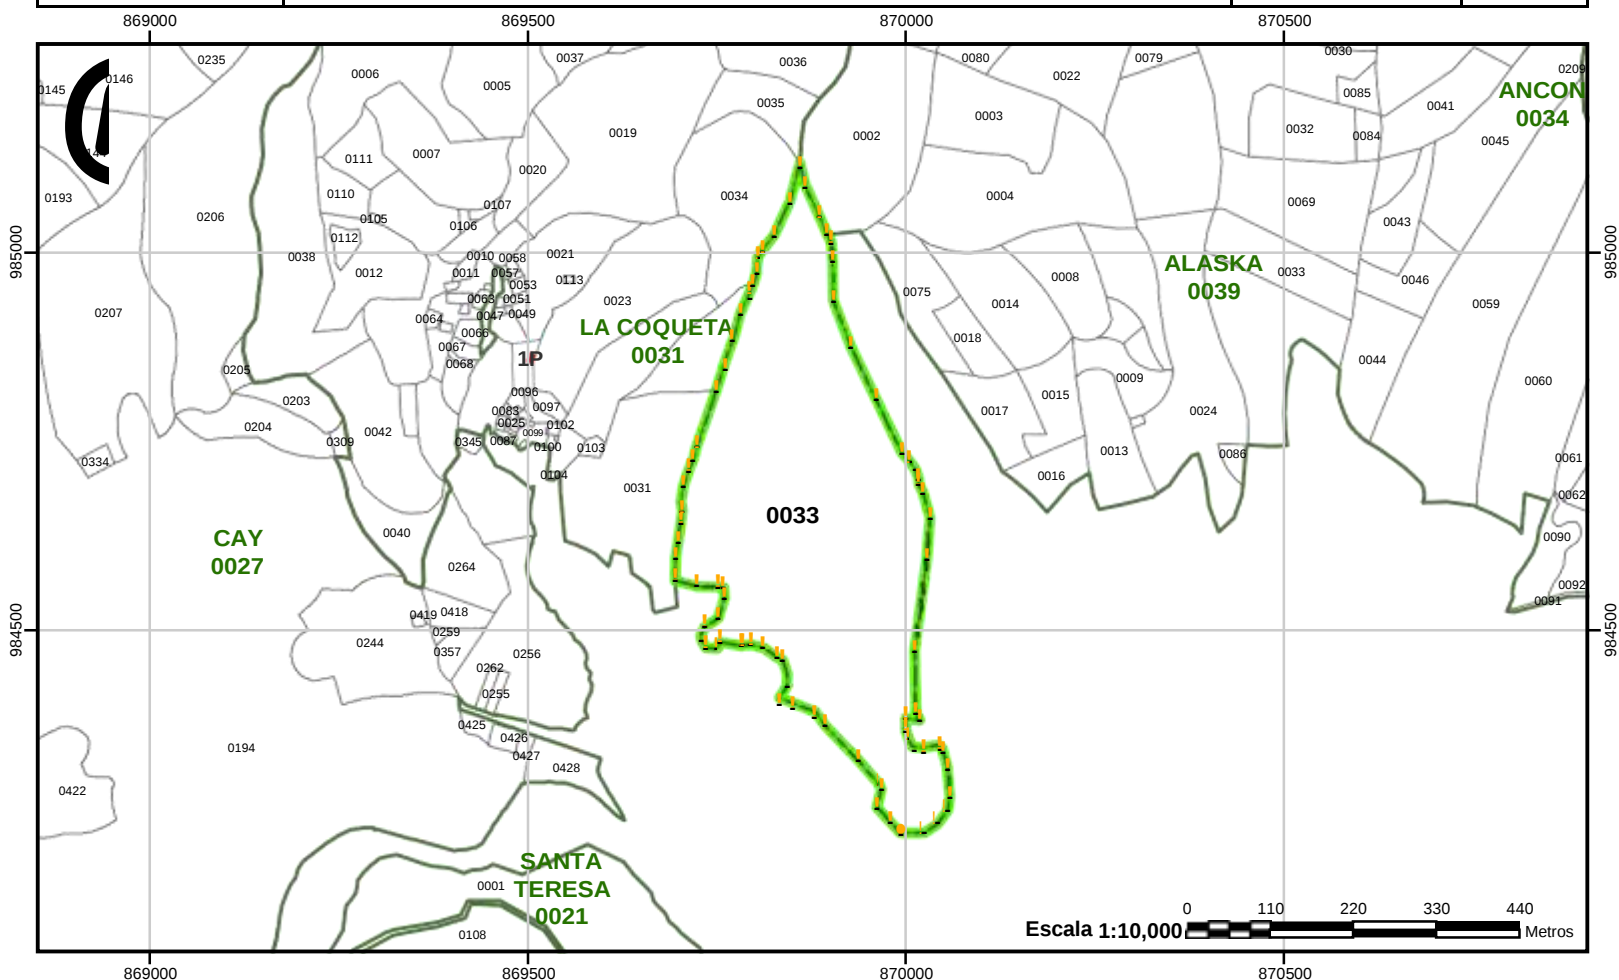

Manzana	Código Vereda
Cédula Catastral	NPN
Área Terreno	XXX,XXX m²
Área Construida	XX,XXX m²
Dirección	Nomenclatura Domiciliaria
Matrícula	Matrícula Inmobiliaria

Vértice	Norte (m)	Este (m)
A		
B		
C		
D		
E		
F		
G		
H		
I		
J		
K		
L		
M		
N		
O		

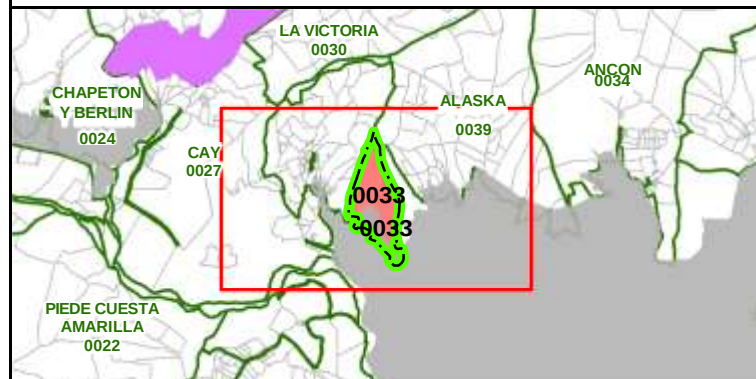

CONVENCIONES		SISTEMA REFERENCIAL
 Punto Lindero  Construcción  Terreno  Malla Vial  Vereda	 Cabida  Expansión Urbana  Perimetro Urbano  Centros Poblados  Terreno Objeto	Coordinate System: MAGNA Colombia Bogota Projection: Transverse Mercator Datum: MAGNA False Easting: 1,000,000.0000 False Northing: 1,000,000.0000 Central Meridian: -74.0775 Scale Factor: 1.0000 Latitude Of Origin: 4.5962 Units: Meter
SOLICITANTE: Nombre usuario RADICADO DE SOLICITUD : Radicado		PLANO: consecutivo FECHA IMPRESIÓN: fecha
Dibujó: Nombre y Cargo Aprobó: Nombre y Cargo		FECHA ENTREGA: fecha